






3m B-16

3,5m

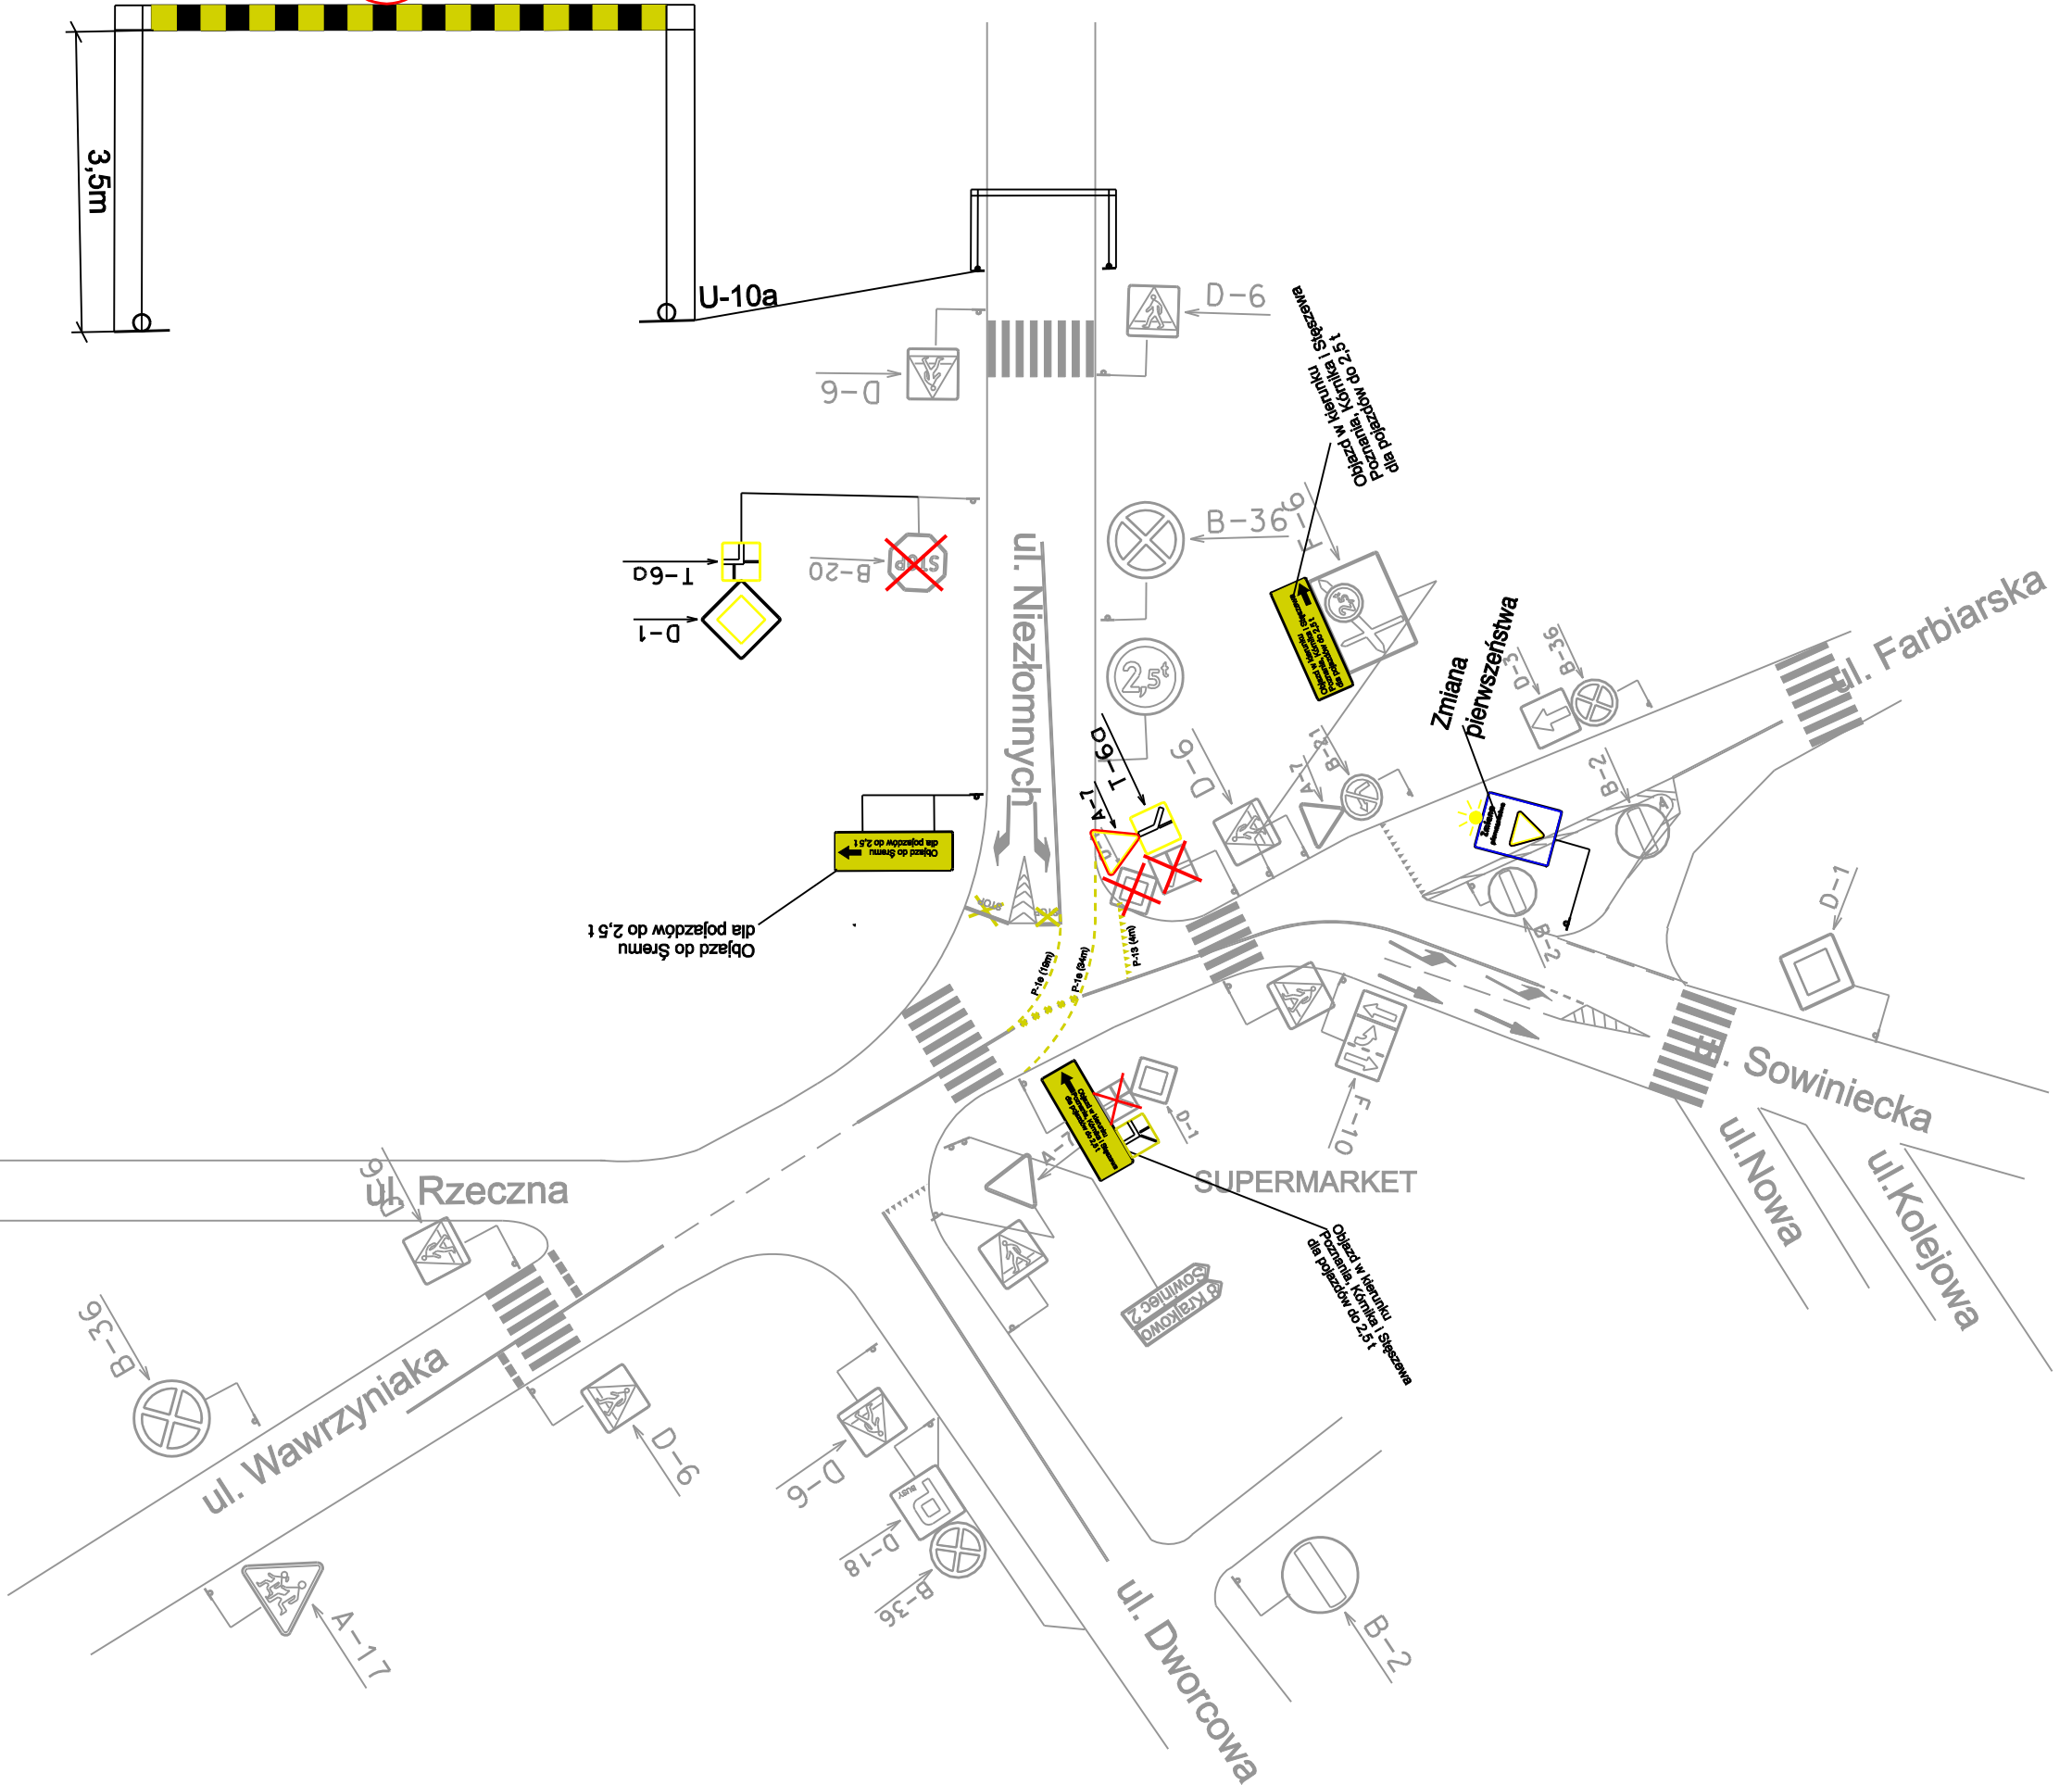

OZNACZENIA

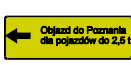-  oznakowanie istniejące
-  oznakowanie do zakrycia
-  oznakowanie pionowe projektowane
-  oznakowanie poziome projektowane

biuro projektowe: **wart**
 BIURO PROJEKTOWE I OBSŁUGI INWESTYCJI
 Pl. Lipowy 3/2
 61-478 Poznań
 kom. 663 342 030
 waldemar_kajoch@op.pl

projektant:
Waldemar Kajoch

stadium:	Projekt tymczasowej org.ruchu	nr rys.: 2.5
branża:	drogowa	
data:	07.2012	
skala:	1:500	

treść rysunku:
Skrzyżowanie ul. Wawrzyniaka z ul. Niezłomnych w Mośinie