


Miejscowy plan zagospodarowania przestrzennego dla działek nr 818, 819, 840, 841 obręb Niwka, arkusz 8, położonych w Puszczykowie przy ulicy Berwińskiego

MAPA ZASADNICZA
skala 1:500

Załącznik nr 1 do uchwały Rady Gminy Puszczykowo
Nr Z dnia
ogłoszonej w Dzienniku Urzędowym Województwa Wielkopolskiego,
Z r., Nr, poz.

SKALA 1:1000

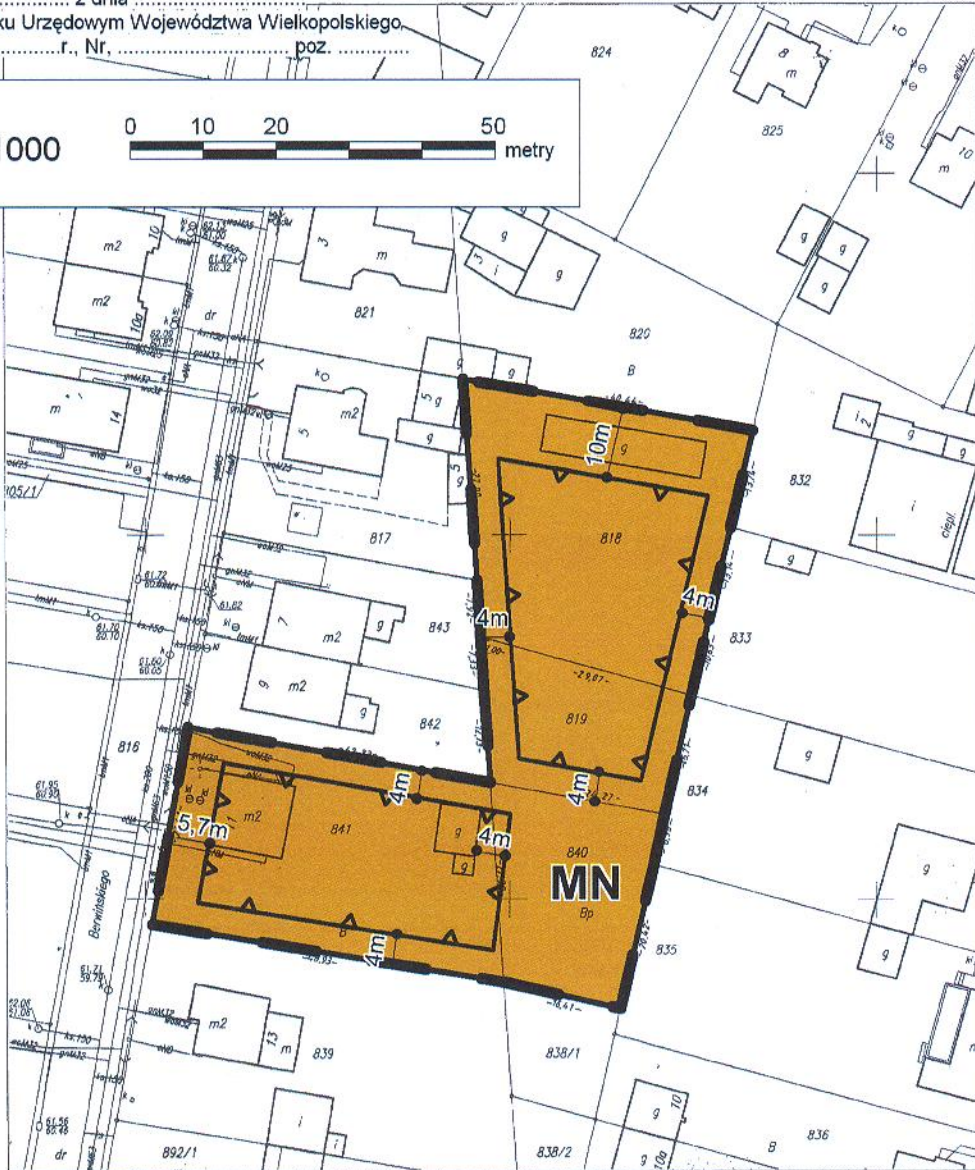

KERG: 1201-99/2009
Województwo: wielkopolskie
Powiat: poznański
Gmina: m. Puszczykowo
Obręb: Niwka
Arkusz: 8 Sekcja: 423.313.084.1; 084.3
Działka: 840 841 819 818
Powierzchnia: 580 m²; 1229 m²; 480 m²; 1262 m²
Księga wieczysta: 132090; PO2P/00021687/3;
PO2P/00022025/2
Stan aktualny na dzień: 12.10.2009

EPRODUKCJA WZBRONIONA

Nie wolano się zmieniać w terenie innych
złaz wyznaczonych na niniejszej mapie urządzeń
podziemnych, które nie były wpisane do
dokumentacji lub w których brak jest
złaz w urzędowych brzożach.

12 10 09

STAROSTA POZNAŃSKI
Powiatowy Ośrodek Dokumentacji
Geodezyjnej i Kartograficznej w Poznaniu
W obszarze oznaczonym linią zniechę potwierdzono
w terenie aktualność treści mapy zasadniczej.
Dokumenty potwierdzające aktualność mapy
przyjęte do zasobu w dniu 12.10.2009
i zaewidencjonowano pod nr. 1201-99/2009
Niniejsza mapa może służyć do zadań projektowych
Projektowane obiekty budowlane wymagające
pozwolenia na budowę podlegają wytyczeniu i
inwentaryzacji pomiarowej przez jednostki
uprawnione do wykonywania prac geodezyjnych
Poznań, dnia 12.10.2009

OZNACZENIA:

- granica obszaru objętego planem
- nieprzekraczalna linia zabudowy
- linia rozgraniczająca tereny o różnym przeznaczeniu lub różnych zasadach zagospodarowania

MN

teren zabudowy mieszkaniowej jednorodzinnej