

**Uchwała Nr 63/99/III
Rady Miasta Puszczykowa
z dnia 1999-06-06**

w sprawie: uchwalenia miejscowego planu zagospodarowania przestrzennego terenu trasy rurociągu wodociągowego w Puszczykowie – rejon ulic Mocka i Niwka Stara – wariant „A”.

Na podstawie art. 7, ust.1 pkt.1, art. 18, ust. 2 pkt. 5 i art. 40, ust. 1 ustawy z dnia 08.03.1990 r. o samorządzie gminnym (Dz.U. z 1996 r. Nr 13, poz. 74 z późniejszymi zmianami) oraz art. 26 ustawy z dnia 7.07.1994 r. o zagospodarowaniu przestrzennym (Dz.U. z 1994 r., Nr 15, poz. 139 z późn. zm) Rada Miasta Puszczykowa uchwala, co następuje:

par.1

Uchwala się miejscowy plan zagospodarowania przestrzennego terenu trasy rurociągu wodociągowego w Puszczykowie – rejon ulic Mocka i Niwka Stara – wariant „A” obejmujący:

1. Rysunek planu w skali 1 : 5000, stanowiący załącznik do niniejszej uchwały.
2. Ustalenia zawarte w par. 2 niniejszej uchwały.

par. 2

I. Ustalenia ogólne:

Uchwała obejmuje trasę tłoczonego rurociągu wodociągowego wody surowej \varnothing 600 mm prowadzonego z ujęcia wody „Sowiniec”, gmina Mosina, do stacji uzdatniania wody „Wiśniowa” w Poznaniu przy ul. Dolna Wilda, na obszarze m. Puszczykowa długości ca 1200 m od terenu ujęcia wody „Sowiniec” w kierunku północnym w rejon ulicy Mocka i Niwka Stara. Trasa Prowadzi wzdłuż istniejącej napowietrznej linii elektroenergetycznej średniego napięcia 15 kV do przejścia przez rzekę Wartę na jej prawy brzeg w gminie Mosina wieś Rogalinek.

II. Ustalenia szczegółowe:

- 1) 1W Projektowana trasa tłoczonego rurociągu wodociągowego \varnothing 600 mm.

Obowiązują ustalenia:

- a) nieprzekraczalna linia zabudowy od osi rurociągu 8.3 m. Teren ten stanowi strefę ochronną rurociągu. W strefie tego urządzenia sieciowego nie dopuszcza się sadzenia drzew,
- b) strefa ochronna od skrajnego przewodu linii energetycznej napowietrznej średniego napięcia 15 kV według przepisów szczegółowych, uściślonych na etapie projektu budowlanego,

- c) skrzyżowanie z drogami uzbrojeniem podziemnym należy uzgodnić z właścicielem lub użytkownikami tych urządzeń na etapie projektu budowlanego,
 - d) na odcinku projektowanym przez grunt leśny wzdłuż istniejącej linii napowietrznej rurociąg należy realizować w wąskoprzestrzennym wykopie celem ochrony istniejącego drzewostanu
 - e) minimalna odległość istniejących drzew od ścianki rurociągu wodociągowego prowadzonego przez tereny leśne musi wynosić minimum 3,0 – 3,5 m w zależności od sytuacji w terenie.
 - f) ziemię z wykopu nie należy przymować w istniejącym drzewostanie.
- 2) 2W Projektowana trasa rurociągu wodociągowego pod rzeką Wartą na jej prawy brzeg, we wsi Rogalinek gmina Mosina. Na etapie projektu budowlanego należy uwzględnić warunki wynikające z przekroczenia rzeki, że projektowane urządzenia techniczne położone będą w obszarze spływu wielkich wód i lodu.

par. 3

Określa się stawkę służącą naliczaniu jednorazowych opłat, o jakich mowa w art. 36 ust. 3 ustawy z dnia 7 lipca 1994 r. o zagospodarowaniu przestrzennym (Dz.U. z 1999 r., Nr 15, poz. 139) w wysokości.....^{30 %}.....

par. 4

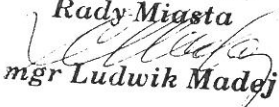
Wykonanie niniejszej uchwały powierza się Zarządowi Miasta Puszczykowa.

par. 5

Traci moc w części objętej niniejszą uchwałą plan zagospodarowania przestrzennego miasta Puszczykowa zatwierdzony uchwałą Nr V/32/89 z dnia 4.03.1989 Miejskiej Rady Narodowej w Puszczykowie ogłoszonego w Dz. Urz. Woj. Poznańskiego Nr 10 poz. 223.

par. 6

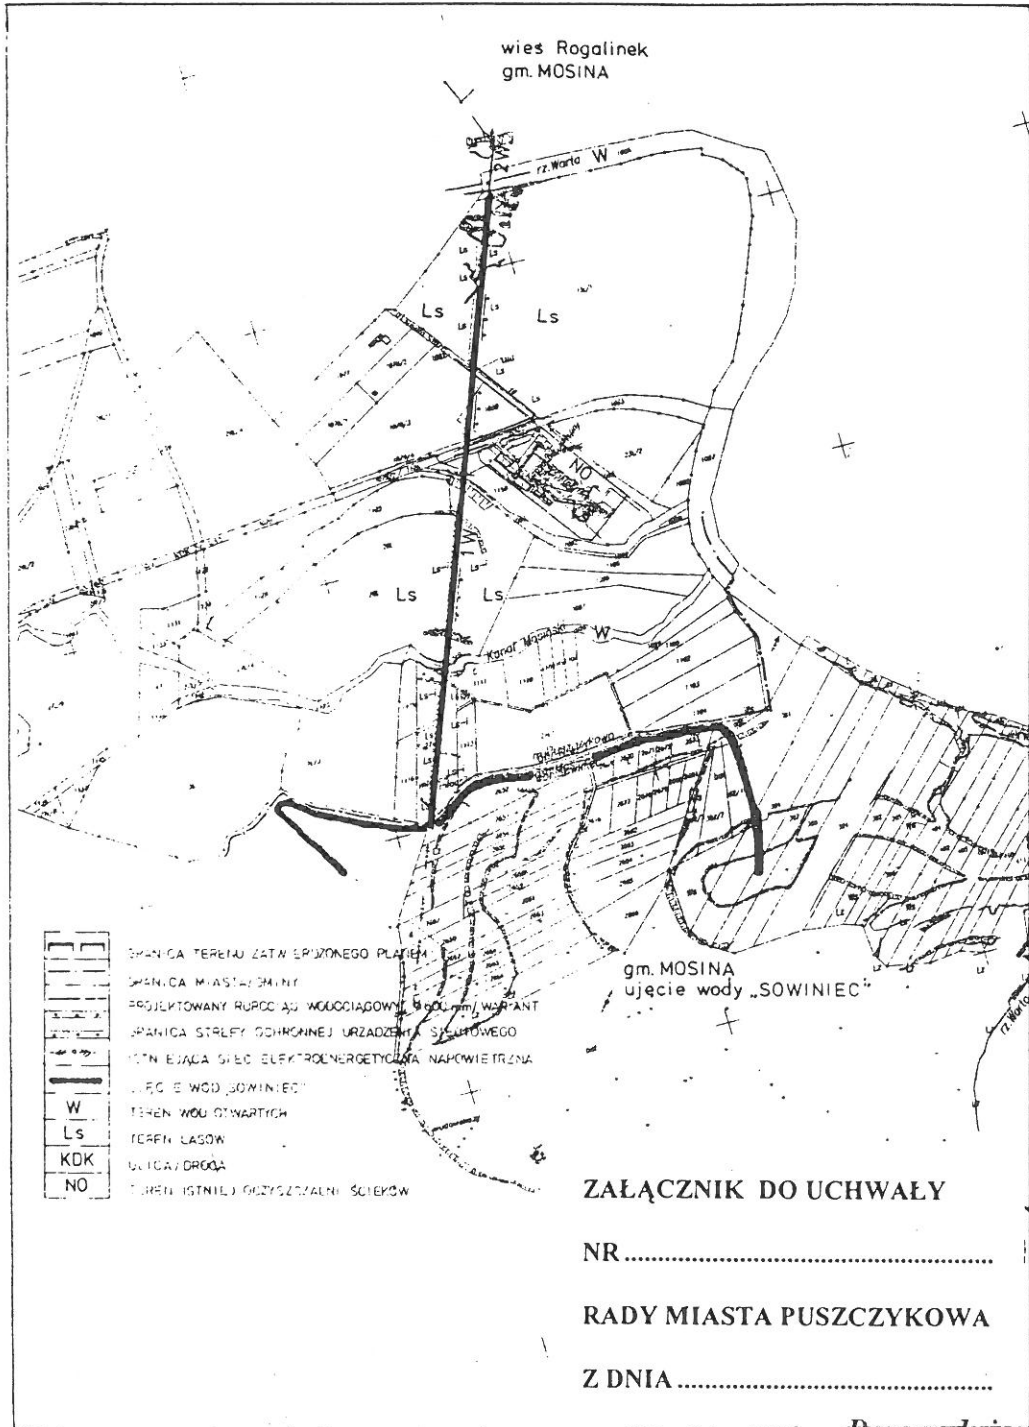
Uchwała wchodzi w życie po upływie 14 dni od dnia ogłoszenia w Dz. Urz. Woj. Wielkopolskiego.

Przewodniczący
Rady Miasta

mgr Ludwik Madej

PUSZCZYKOWO-REJON ULIC MOCKA I NIWKA STARA
 MIEJSCOWY PLAN ZAGOSPODAROWANIA PRZESTRZENNEGO TERENU
 TRASY RUROCIAGU WODOCIAGOWEGO

SKALA 1:5000

WARIANT "A"



Przewodniczący
 Rady Miasta
Ludwik Madej
 mgr Ludwik Madej