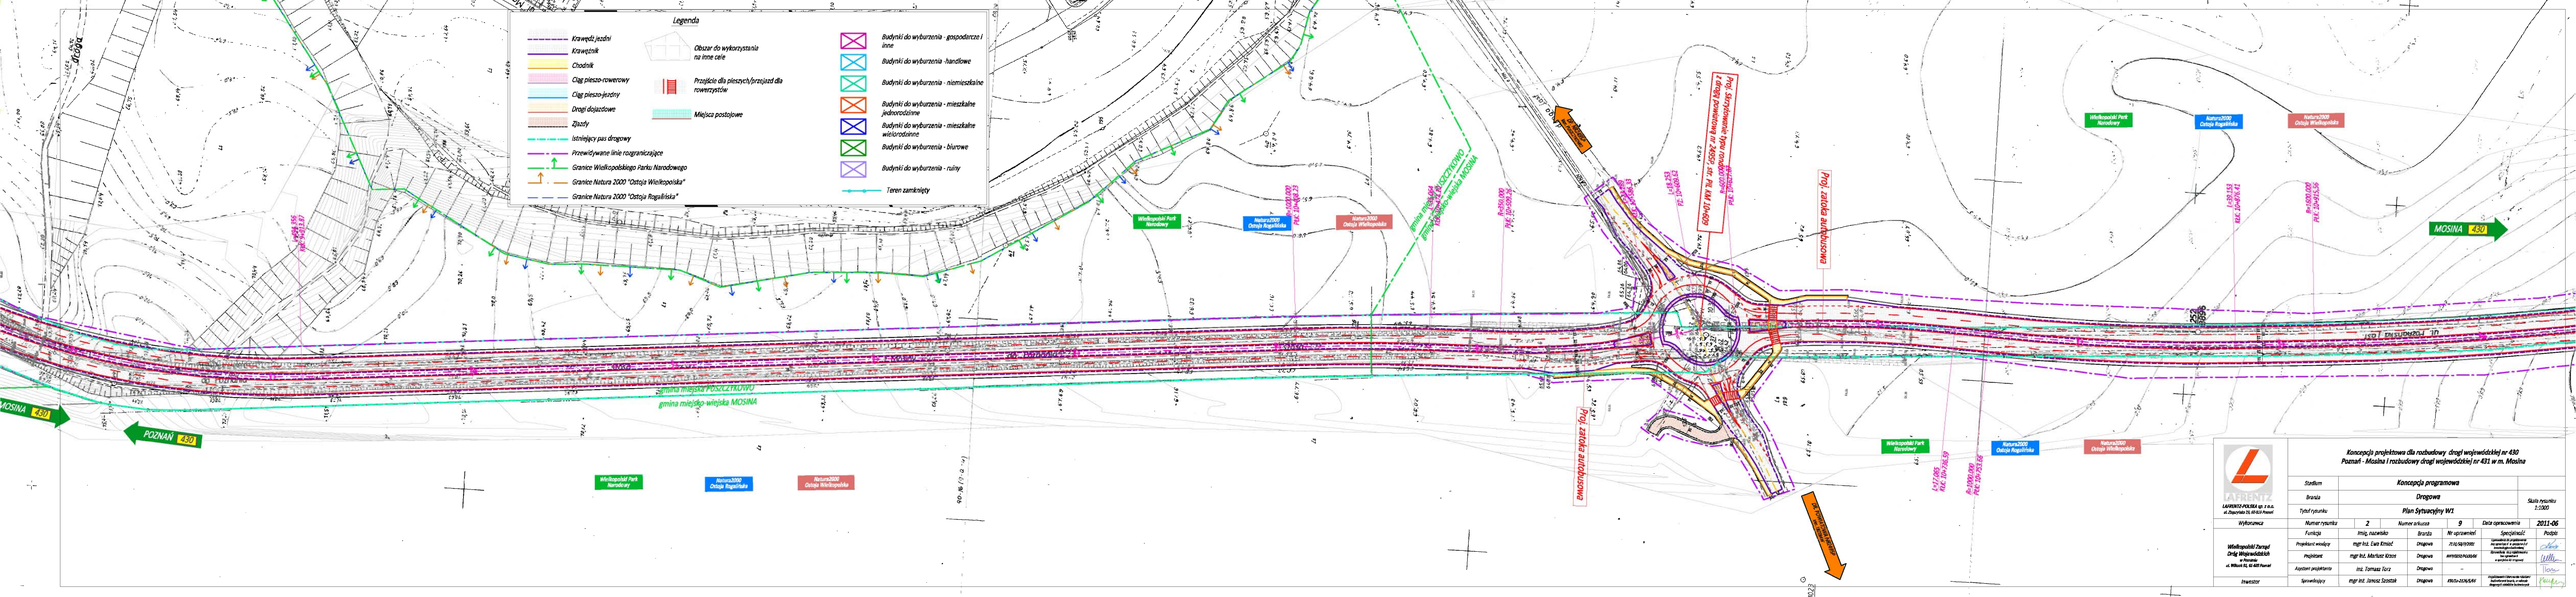
Legenda
Krawędź jezdni
Krawężnik
Chodnik
Ciąg pieszo-rowerowy
Ciąg pieszo-jezdny
Drogi dojazdowe
Zjazdy
Istniejący pas drogowy
Przewidywane linie rozgraniczające
Granice Wielkopolskiego Parku Narodowego
Granice Natura 2000 "Ostoja Wielkopolska"
Granice Natura 2000 "Ostoja Rogalińska"
Obszar do wykonywania na inne cele
Przejście dla pieszych/przejazd dla rowerzystów
Miejsca postojowe
Budynki do wyburzenia - gospodarcze i inne
Budynki do wyburzenia - handlowe
Budynki do wyburzenia - niemieszkalne
Budynki do wyburzenia - mieszkalne jednorodzinne
Budynki do wyburzenia - mieszkalne wielorodzinne
Budynki do wyburzenia - biurowe
Budynki do wyburzenia - ruiny
Teren zamknięty
POZNAŃ 430
MOSINA 430
Wielkopolski Park Narodowy
Natura2000 Ostoja Rogalińska
Natura2000 Ostoja Wielkopolska
gmina miejsko-wiejska POSZCZYTNO
gmina miejsko-wiejska MOSINA
Koncepcja projektowa dla rozbudowy drogi wojewódzkiej nr 430
Poznań - Mosina i rozbudowy drogi wojewódzkiej nr 431 w m. Mosina
Koncepcja programowa
Drogowa
Plan Sytuacyjny W1
Skala rysunku 1:1000
LAFRENTZ-POLSKA sp. z o.o.
ul. Dąbrowskiego 73, 60-529 Poznań
Wykonawca
Numer rysunku 2
Numer arkusza 9
Data opracowania 2011-06
Wielkopolski Zarząd Dróg Wojewódzkich
ul. Marcelińska 90
ul. Wincentego Pola 12, 61-487 Poznań
Inwestor
Funkcja
Imię, nazwisko
Branża
Nr uprawnień
Specjalność
Podpis
Projektant-weryfikator
mgr inż. Ewa Kinast
Drogowa
7/01/0/2000
Projektant
mgr inż. Mariusz Kloza
Drogowa
wmn/0010/00/08
Kierownik projektowania
inż. Tomasz Tarz
Drogowa
-
Sprawdzający
mgr inż. Janusz Szostak
Drogowa
PM/0-2/0/0/01
Kierownik Zespołu ds. Dróg i Mostów Wielkopolskiego Zarządu Dróg Wojewódzkich w Poznaniu