


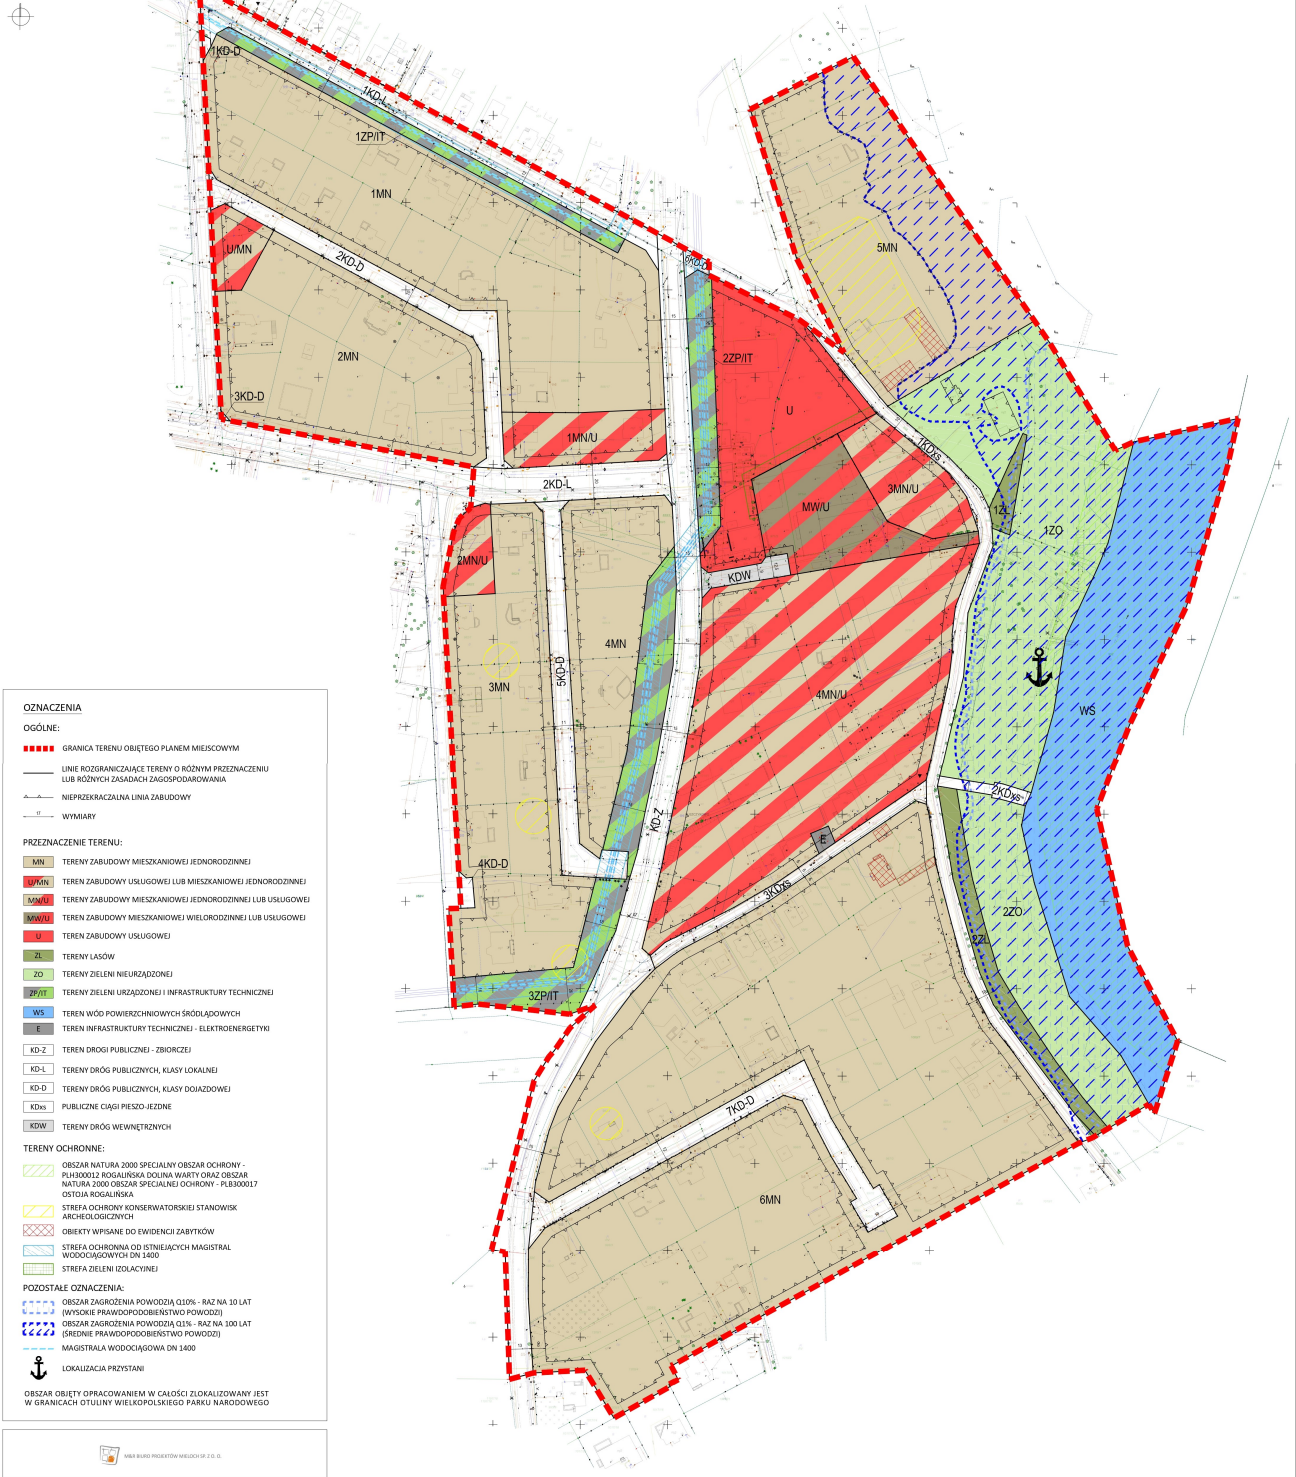

Miejscowy plan zagospodarowania przestrzennego dla terenów położonych w Puszczykowie w rejonie pomiędzy torami PKP, ulicą Kosynierów Miłostawskich, rzeką Wartą, ulicą Nadwarciańską i ulicą Mocka, obręb Niwka, ark. 8, 9, 10 i 12 - część B

Z A Ł A C Z N I K N R 1
D O U C H W A Ł Y N R 243/21/III
R A D Y M I A S T A P U S Z C Z Y K O W A
Z D N I A 30 marca 2021 r.

RYСУNEK PLANU
SKALA 1 : 1 000



WYRYS ZE STUDIUM UWARUNKOWAŃ I KIERUNKÓW ZAGOSPODAROWANIA PRZESTRZENNEGO MIASTA PUSZCZYKOWA, SKALA 1 : 10 000
Uchwała Nr 279/19/VII Rady Miasta Puszczykowa z dnia 30 stycznia 2018 r.



SYMBOL	OPIS
[Red dashed line]	GRANICA TERENU OBJĘTEGO PLANEM MIEJSCOWYM
[Black line]	LINIE ROZGRANICZAJĄCE TERENY O RÓŻNYM PRZEZNACZENIU LUB RÓŻNYCH ZASADACH ZAGOSPODAROWANIA
[Dotted line]	NIEPRZEKRZAJALNA LINIA ZABUDOWY
[Small squares]	WYMIARY
[MN]	TERENY ZABUDOWY MIESZKANIOWEJ JEDNORODZINNEJ
[MN/US]	TERENY ZABUDOWY USŁUGOWEJ LUB MIESZKANIOWEJ JEDNORODZINNEJ
[MW/US]	TERENY ZABUDOWY MIESZKANIOWEJ JEDNORODZINNEJ LUB USŁUGOWEJ
[U]	TERENY ZABUDOWY MIESZKANIOWEJ WIELORODZINNEJ LUB USŁUGOWEJ
[ZL]	TERENY LASÓW
[ZD]	TERENY ZIELENI NIEURZĄDZONEJ
[ZP/IT]	TERENY ZIELENI URZĄDZONEJ I INFRASTRUKTURY TECHNICZNEJ
[WS]	TERENY WÓD POWIERZCHNIOWYCH ŚRÓDLĄDOWYCH
[E]	TERENY INFRASTRUKTURY TECHNICZNEJ - ELEKTROENERGETYKI
[KD-Z]	TERENY DRÓG PUBLICZNYCH - ZBIORCZEJ
[KD-L]	TERENY DRÓG PUBLICZNYCH, KLASY LOKALNEJ
[KD-D]	TERENY DRÓG PUBLICZNYCH, KLASY DOJAZDOWEJ
[KD-W]	PUBLICZNE CIĄGI PIESZO-JEZDNE
[KD-W]	TERENY DRÓG WEWNĘTRZNYCH
[Green hatched]	TERENY OCHRONNE:
[Green hatched]	OBSZAR NATURA 2000 SPECJALNY OBSZAR OCHRONY - PU1400012 ROGALIŃSKA DOLINA WARTY ORAZ OBSZAR NATURA 2000 OBSZAR SPECJALNEJ OCHRONY - PU1800017 OSTOJA ROGALIŃSKA
[Green hatched]	STREFA OCHRONY KONSERWATORSKEJ STANOWISK ARCHEOLOGICZNYCH
[Green hatched]	OBIEKTY WPISANE DO EWIDENCJI ZABYTEKÓW
[Green hatched]	STREFA OCHRONNA OD ISTNIEJĄCYCH MAGISTRAL WOODCIGAWYCH DN 1400
[Green hatched]	STREFA ZIELENI IZOLACYJNEJ
[Blue hatched]	POZOSTAŁE OZNACZENIA:
[Blue hatched]	OBSZAR ZAGROŻENIA POWODZI Q12% - RAZ NA 10 LAT (WYSOKIE PRAWOPODOBIEŃSTWO POWODZI)
[Blue hatched]	OBSZAR ZAGROŻENIA POWODZI Q1% - RAZ NA 100 LAT (ŚREDNIE PRAWOPODOBIEŃSTWO POWODZI)
[Blue hatched]	MAGISTRALA WOODCIGAWA DN 1400
[Anchor]	LOKALIZACJA PRZYSTANI



OBZAR OBJĘTY OPACZOWANIEM W CAŁOŚCI ZLOKALIZOWANY JEST W GRANICACH OTULINY WIELKOPOLSKIEGO PARKU NARODOWEGO

WIAK BIURO PROJEKTÓW WIELKOŚC 2 D.O. S.