

A STROPODACH 1

papa wierzchni krycia np. VEDATECT EUROFLEX PVE PV 250 SS
papa podkładowa np. VEDATOP TM
warstwa wełna mineralna 25cm + lokalne kłby spadkowe
strop
ceffi powieszony/tylny

B STROPODACH 2

papa wierzchni krycia np. VEDATECT EUROFLEX PVE PV 250 SS
papa podkładowa np. VEDATOP TM
warstwa wełna mineralna
folia PE izolacja, S2-100
strop
warstwa drewniana
puszka 1195mm x wełna mineralna 50kg/m ³ 25mm
HERADESIGN SUPERFINE

C STROP MIĘDZYPIĘTROWY

wytwórka wyrowniacza + posadzka
wytwórka betonowa zbrojona
stropow. XPS
strop
stropian

D PODŁOGA ŁĄCZNIKA WISZĄCEGO

wytwórka wyrowniacza + posadzka
wytwórka betonowa zbrojona
stropow. XPS
strop
stropian

E ZADASZENIE

papa wierzchni krycia np. VEDATECT EUROFLEX PVE PV 250 SS
papa podkładowa np. VEDATOP TM
warstwa wełna mineralna 25cm + lokalne kłby spadkowe
strop
stropian

F PODŁOGA NA GRUNCIE 1


wytwórka wyrowniacza + posadzka
wytwórka betonowa zbrojona
stropian heparny EPS 100-038
warstwa wełna mineralna 25cm + lokalne kłby spadkowe
papa bitum. termozgrzewalna
podbeton B10
paszek ubity

G PODŁOGA SPORTOWA 1

lakier poliuretanowy
wytwórka poliuretanowa
2x10mm płyta włókna
folia parocizyjna
lagary drewniane 22x60 w rozst. 210 mm osłowo
lagary drewniane 22x60 w rozst. 630 mm osłowo
podkładki elastyczne + podkładki podporowe
wytwórka bet. zbrojona (B20, gęsto. rozproszona?)
stropian heparny EPS 100-038
papa bitum. termozgrz. G200S4
podbeton B10
paszek ubity

H

harmołn RCLP
wytwórka bet. zbrojona (B20, gęsto. rozproszona?)
stropian heparny EPS 100-038
papa bitum. termozgrz. G200S4
podbeton B10
paszek ubity

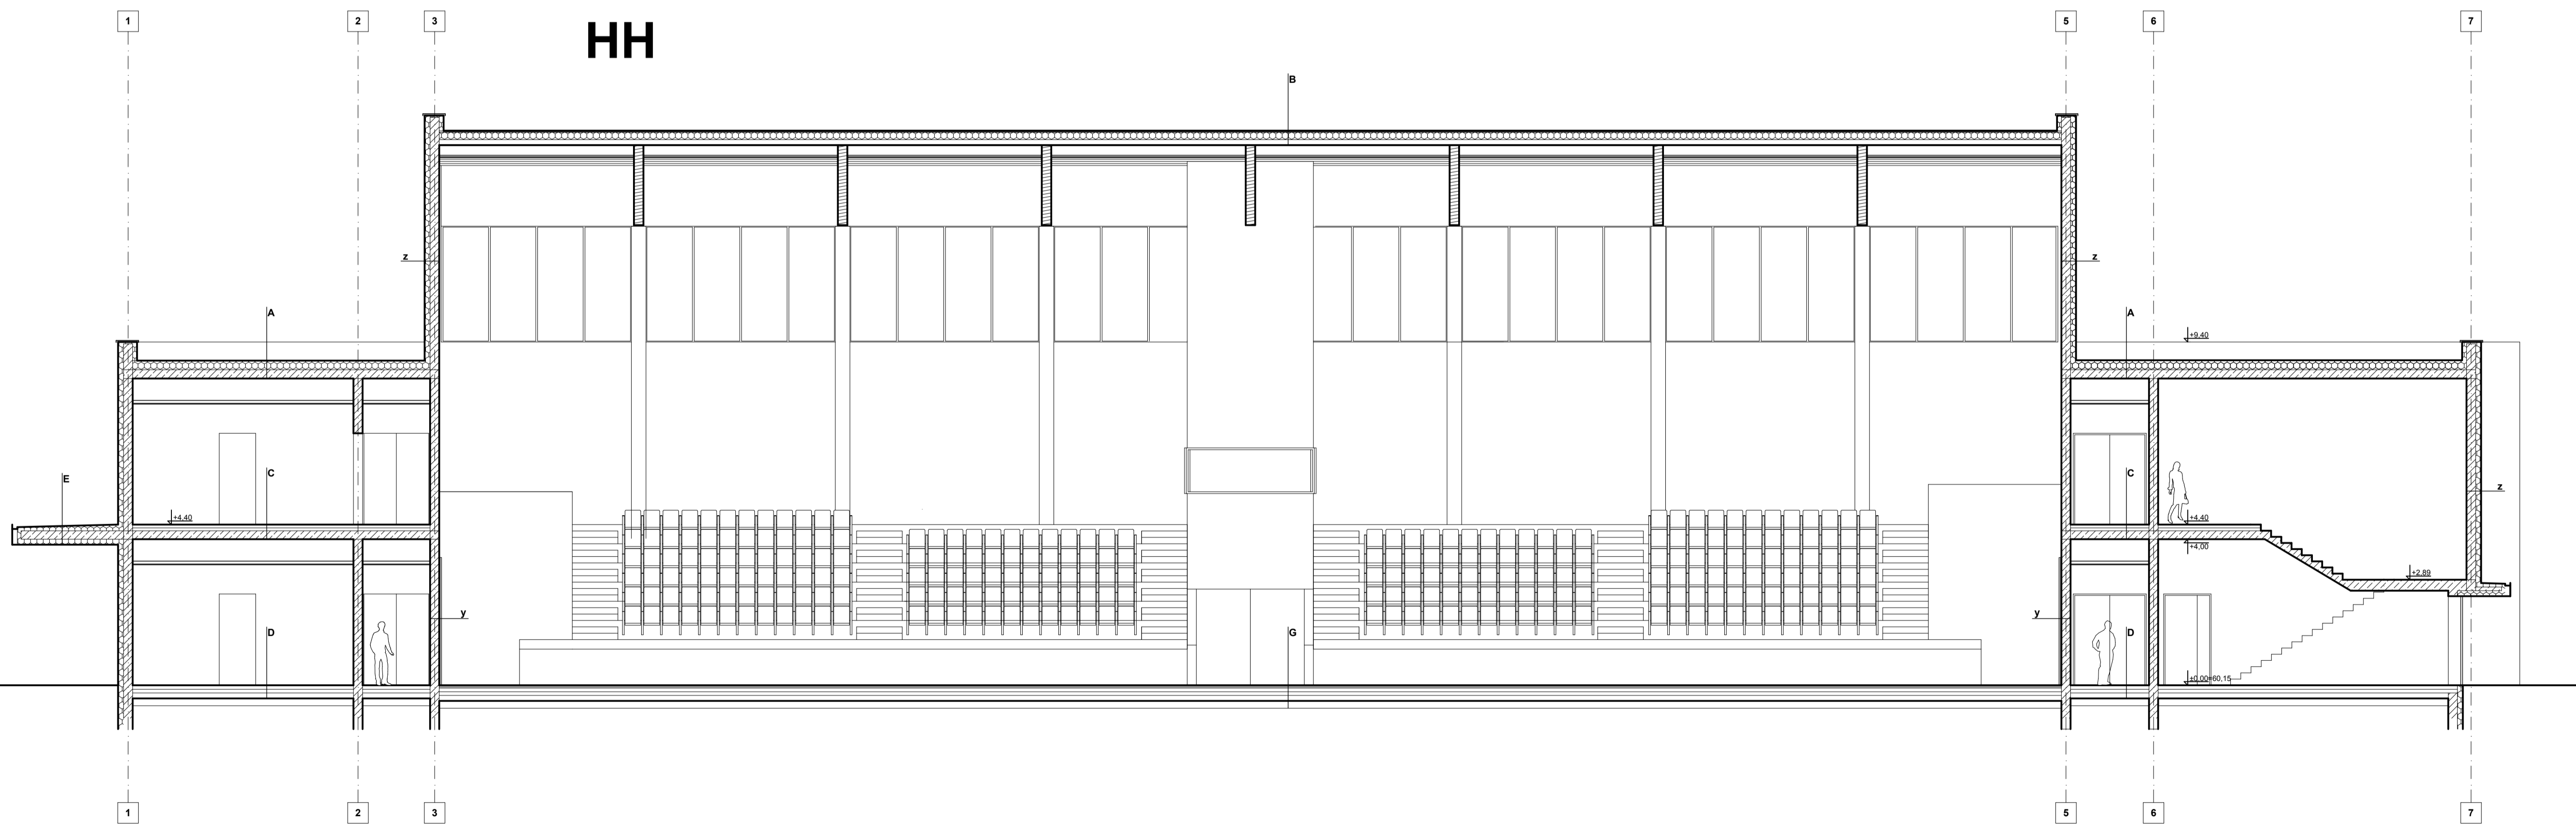

I ŚCIANA ZEWNĘTRZNA AKUSTYCZNA

tylnik
termoizolacja
ściana konstrukcyjna
stelaż metalowy wełna min. 40kg/m ³
płyta akustyczna z wełny drzewnej wiązanej magnezylem

J ŚCIANA ZEWNĘTRZNA AKUSTYCZNA

tylnik
ściana konstrukcyjna
stelaż metalowy wełna min. 40kg/m ³
płyta akustyczna z wełny drzewnej wiązanej magnezylem

K ŚCIANA ZEWNĘTRZNA

tylnik
termoizolacja
ściana konstrukcyjna
tylnik