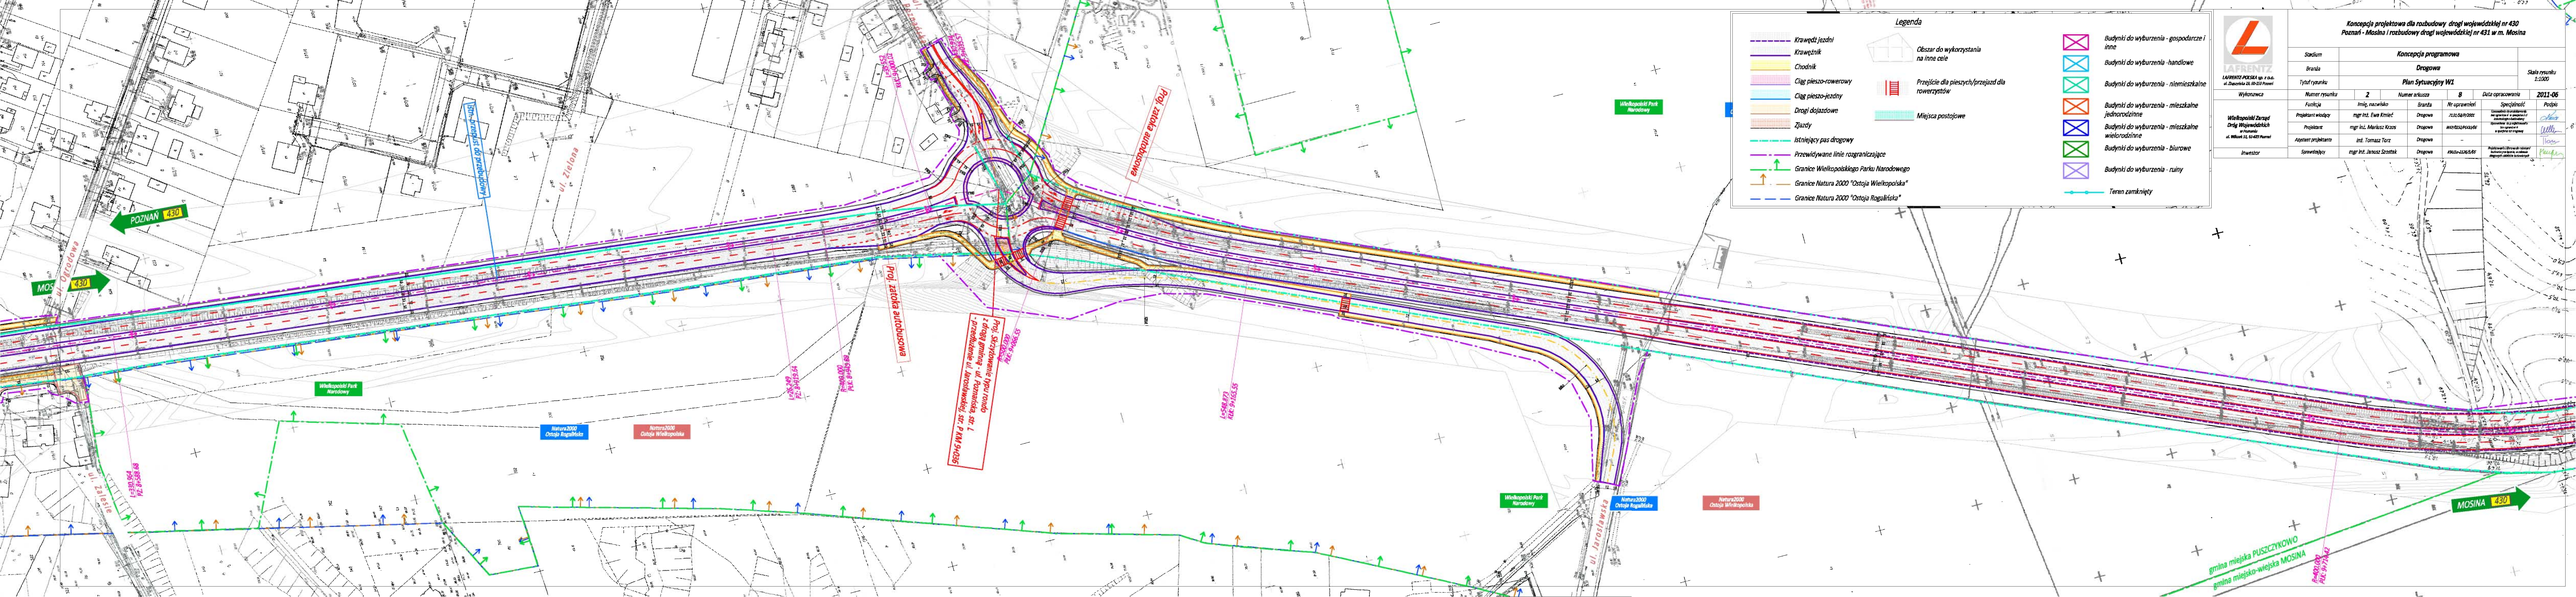
POZNAŃ 430
MOSINA 430
MOSINA 430
ul. Leśna
ul. Zielona
ul. Zielona
ul. Jarosławska
Projektowana droga rowerowa
Projektowana droga rowerowa
Projektowana droga rowerowa